


**Вид сверху**

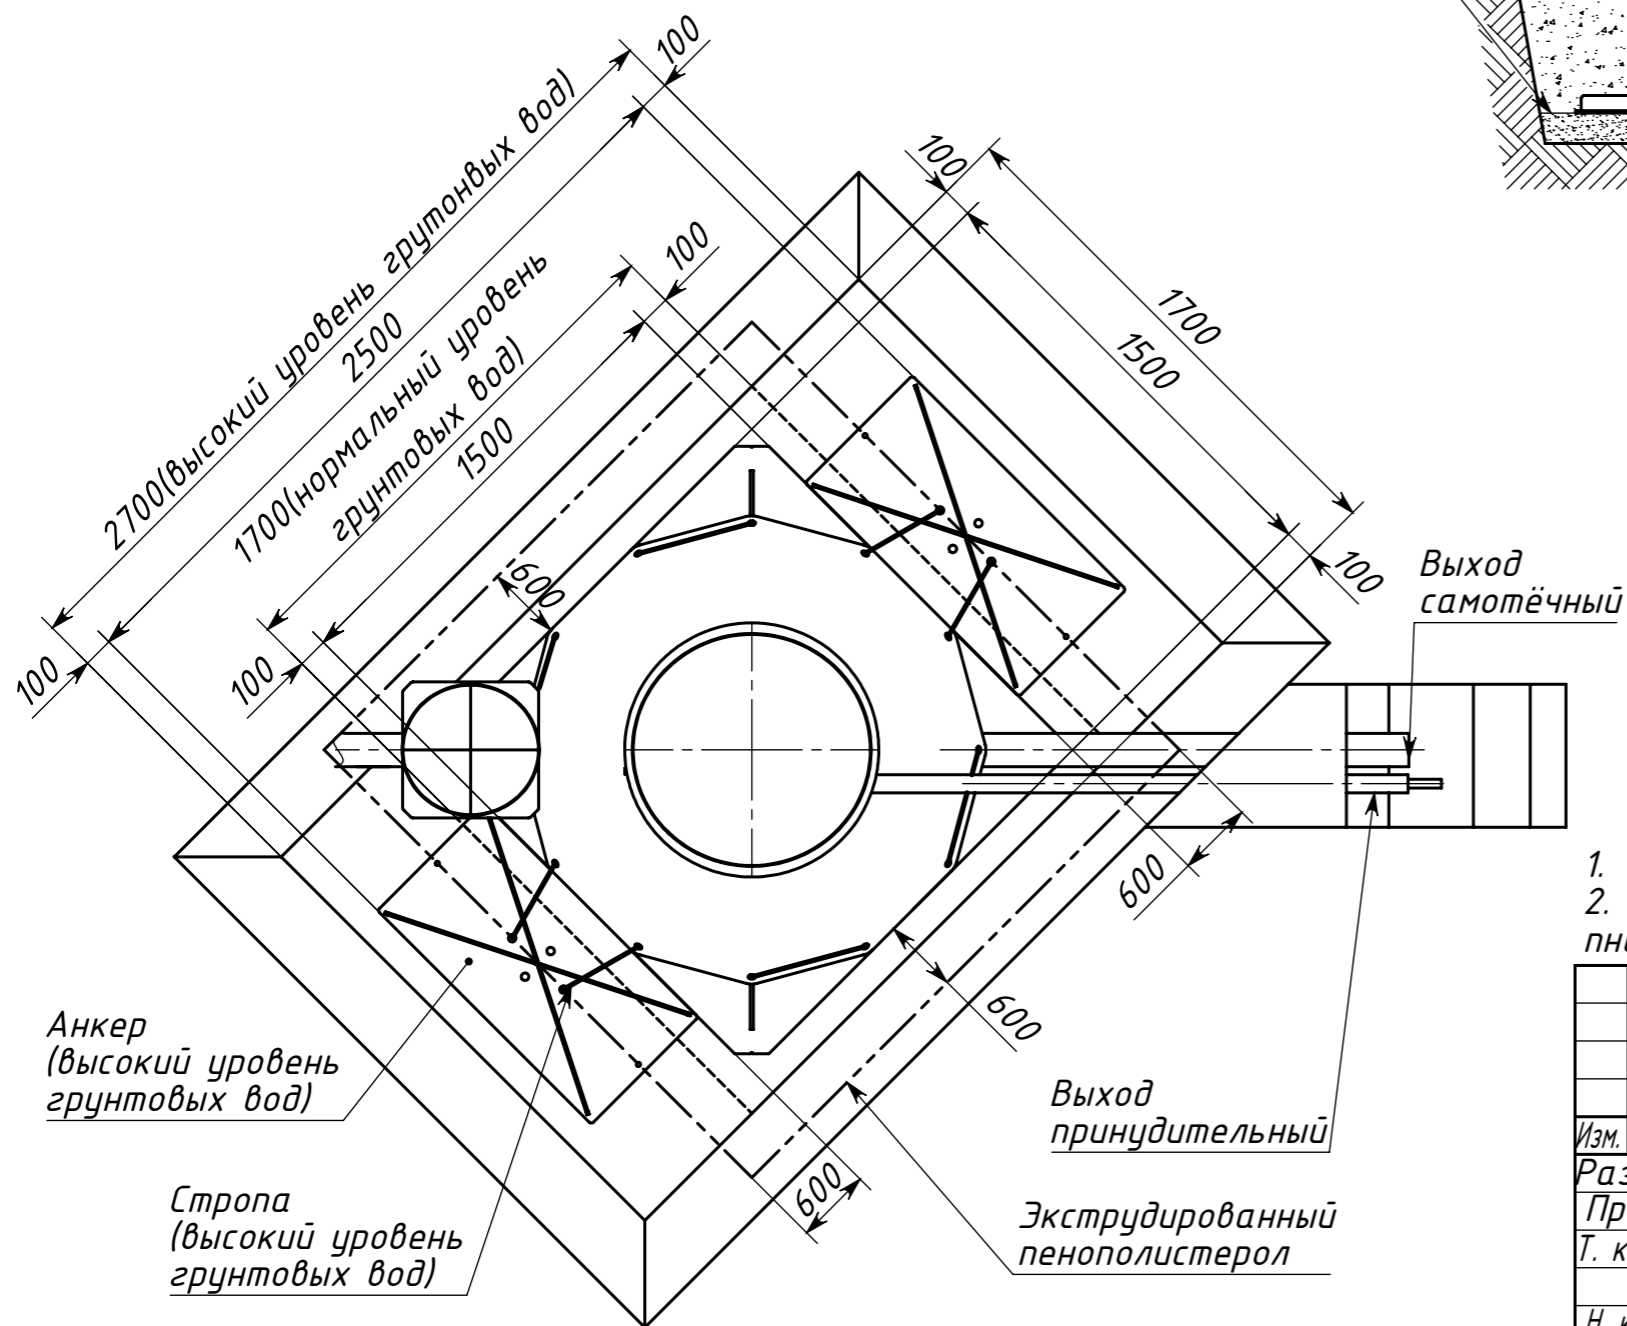

- \*Дно блока управления расположено выше уровня земли на 65 мм.
- Подводящий, отводящий трубопровод, а также электропровод и пневмолинию, монтировать в соответствии со строительными нормами.

				Zorde 7			
Изм.	Лист	№ док-м	Подп.	Дата	Лит.	Масса	Масштаб
Разраб.							1:25
Пров.					Лист	Листов 1	
Т. контр.							
Н. контр.							
Утв.							

Инв. № подл.	Подпись и дата
Взам. инв. №	Инв. № докл.
Подпись и дата	Подпись и дата