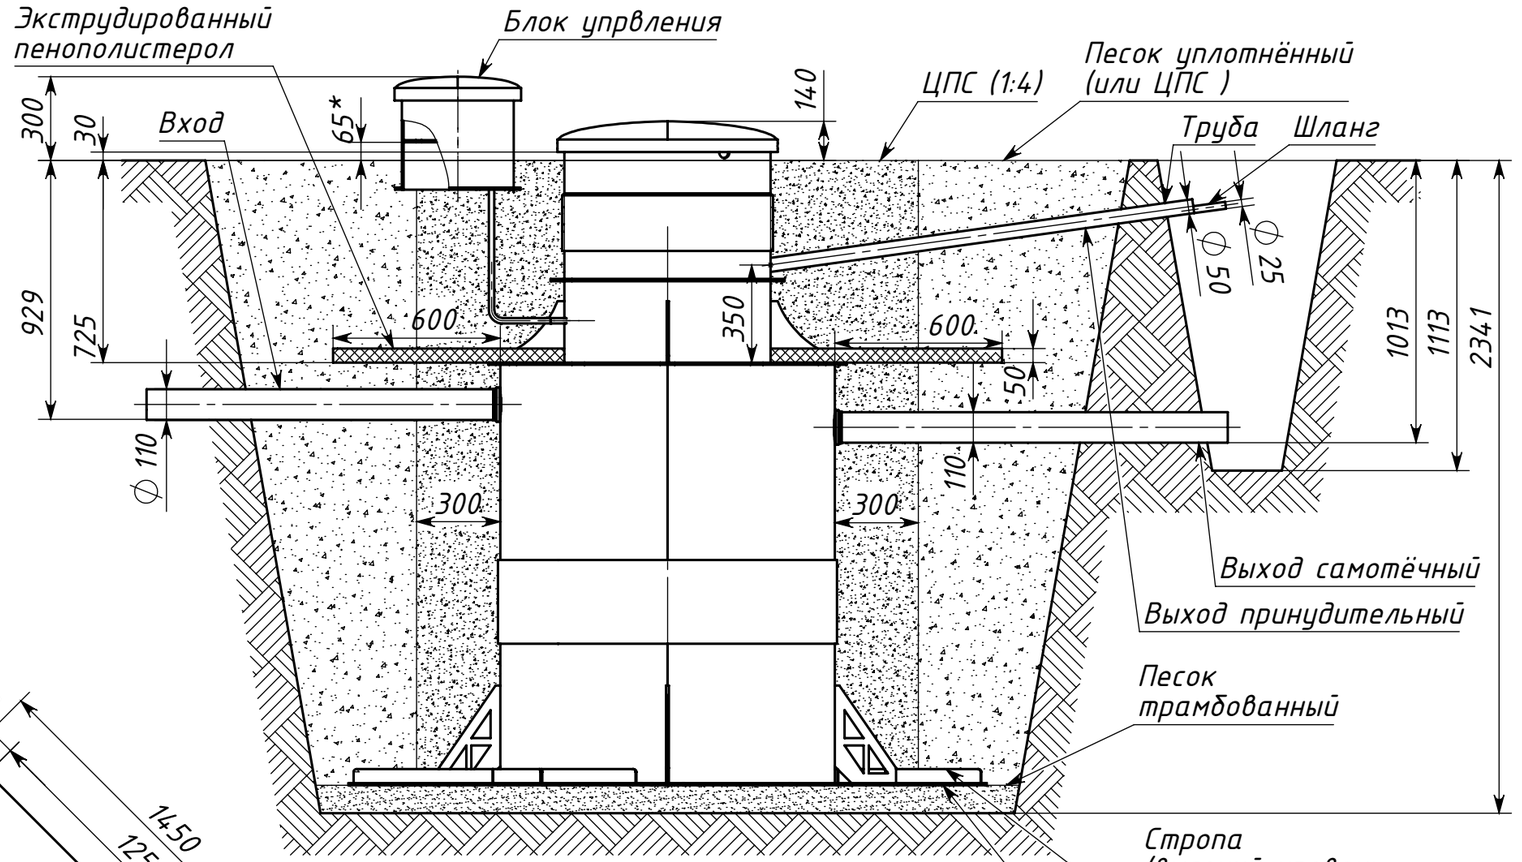

Вид сверху

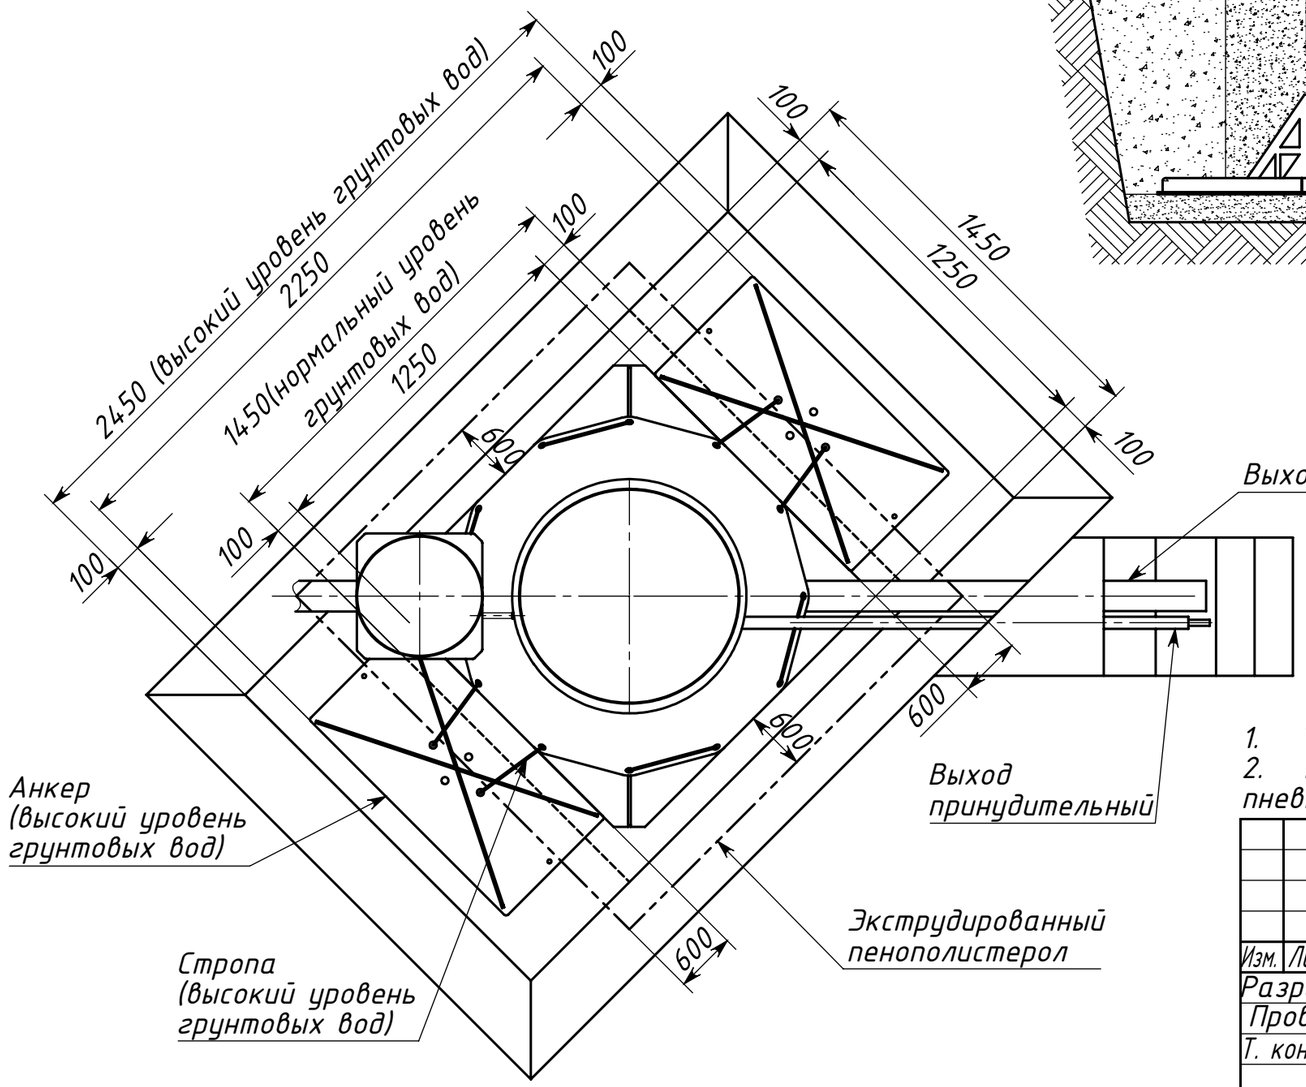

1. *Дно блока управления расположено выше уровня земли на 65 мм.
2. Подводящий, отводящий трубопровод, а также электропровод и пневмолинию, монтировать в соответсвии со строительными нормами.

					Zorde 4 midi
Изм.	Лист	№ докум	Подп.	Дата	
Разраб.					Схема монтажа
Пров.					
Т. контр.					
Н. контр.					
Утв.					

Лит.	Масса	Масштаб
		1:22
Лист	Листов 1	

Подпись и дата | Инв. № дубл. | Взам. инв. № | Подпись и дата | Инв. № подл.