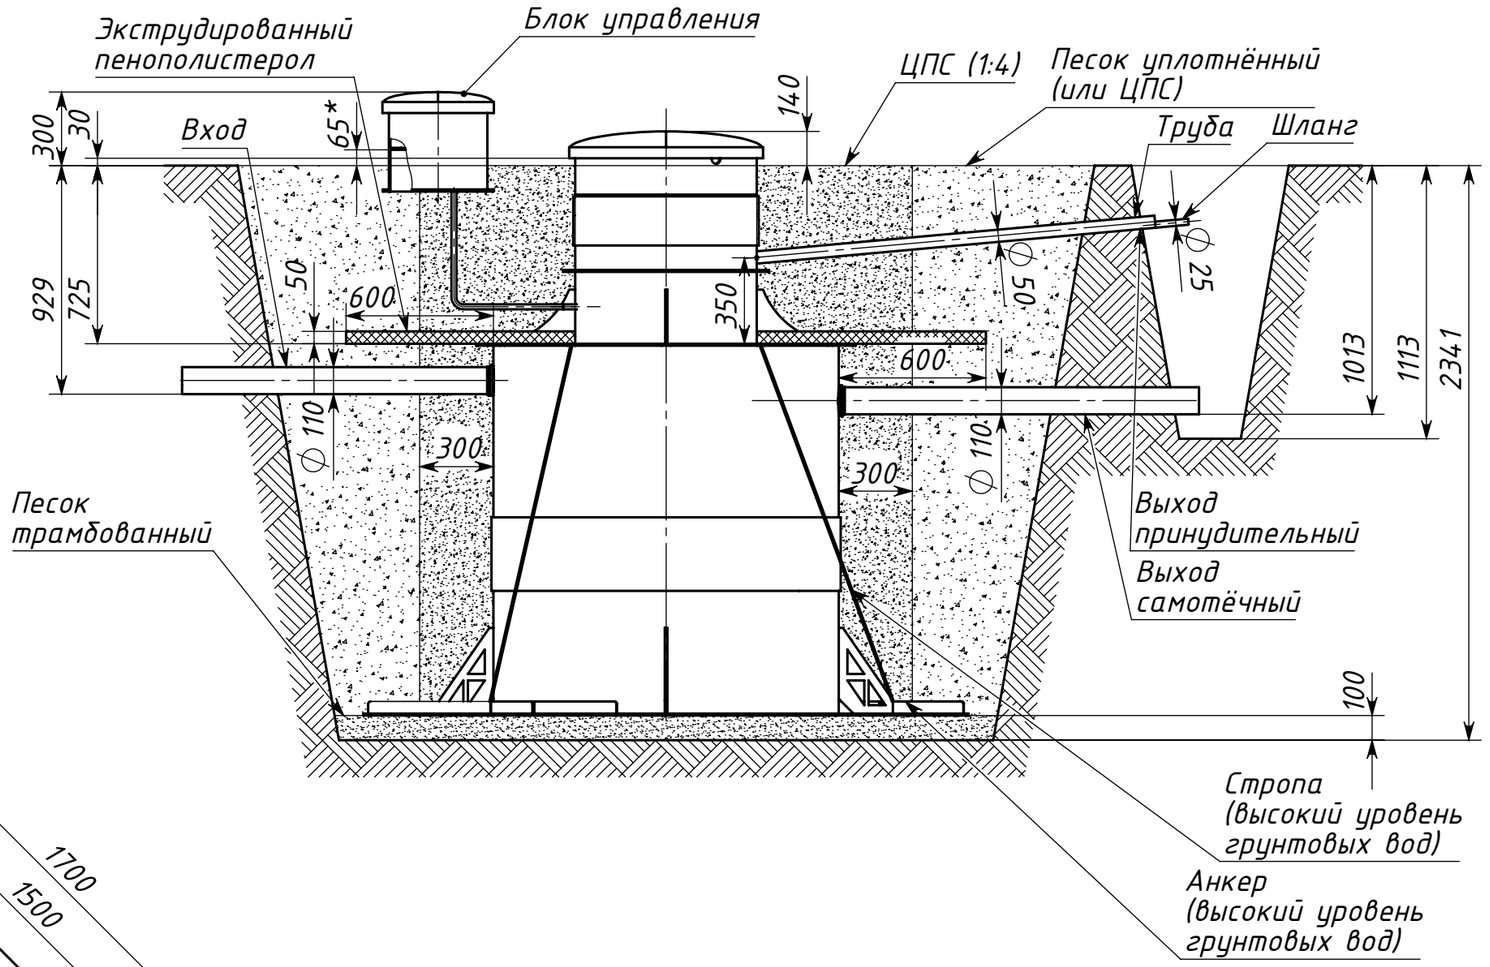


## Вид сверху

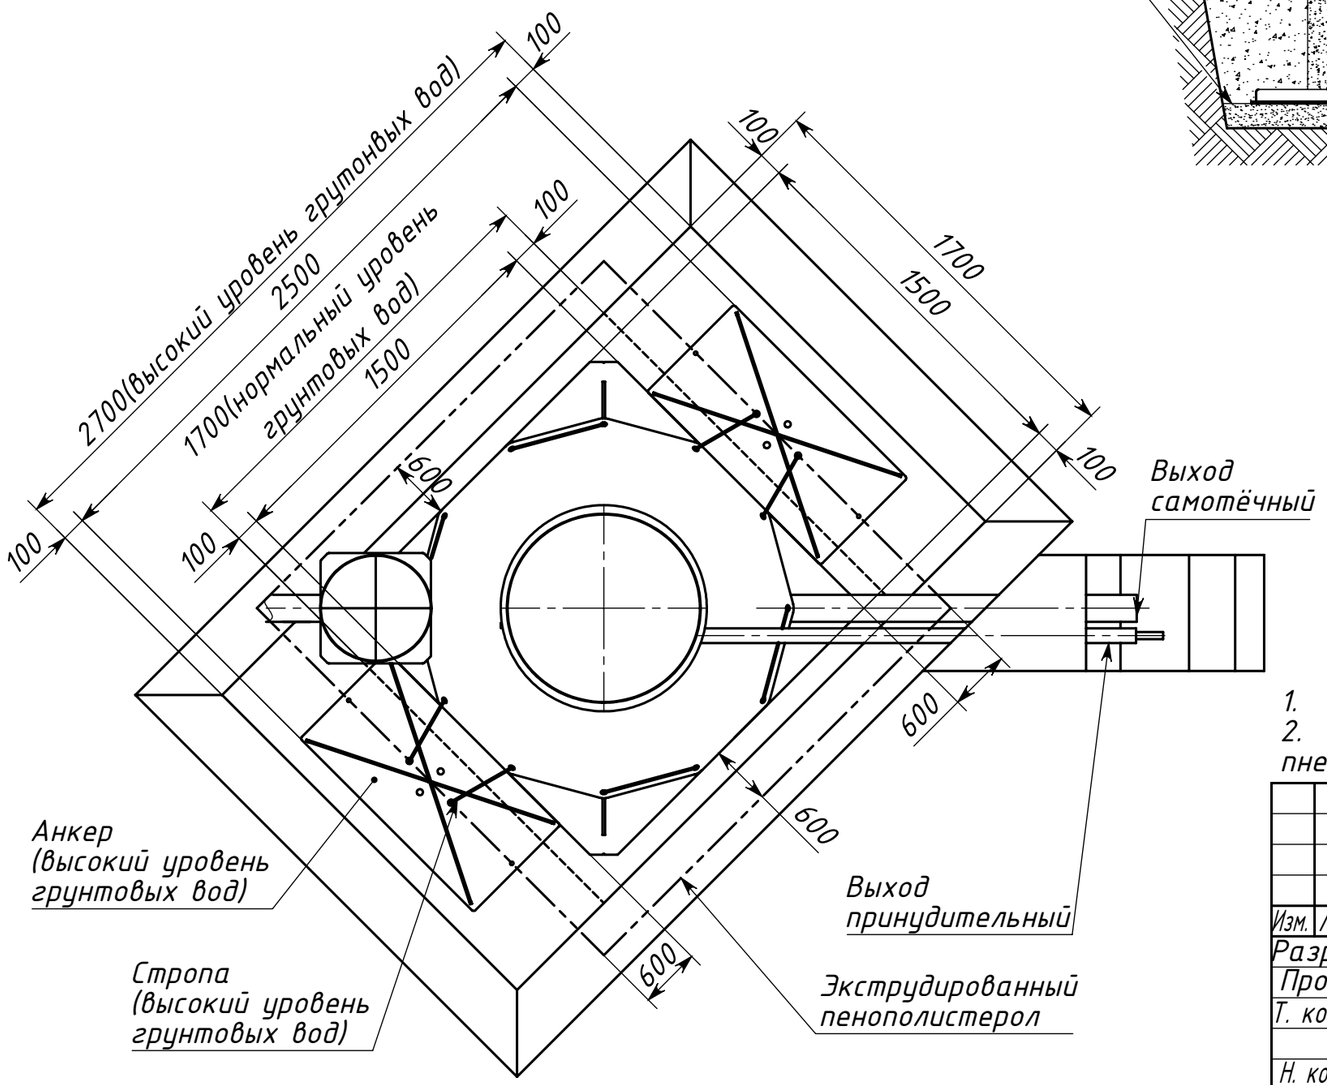


1. *Дно блока управления расположено выше уровня земли на 65 мм.
2. Подводящий, отводящий трубопровод, а также электропровод и пневмолинию, монтировать в соответсвии со строительными нормами.

| Изм. | Лист | № докум | Подп. | Дата | Zorde 7 midi | | |
|---|---|---|---|---|---|---|---|
| Разраб. | | | | | Схема монтажа | Лит. | Масса | Масштаб |
| Пров. | | | | | | | | 1:25 |
| Т. контр. | | | | | | Лист | Листов 1 | |
| Н. контр. | | | | | | | | |
| Утв. | | | | | | | | |

Подпись и дата | Инв. № дубл. | Взам. инв. № | Подпись и дата | Инв. № подл.